



SCHNITT 1 - 1'

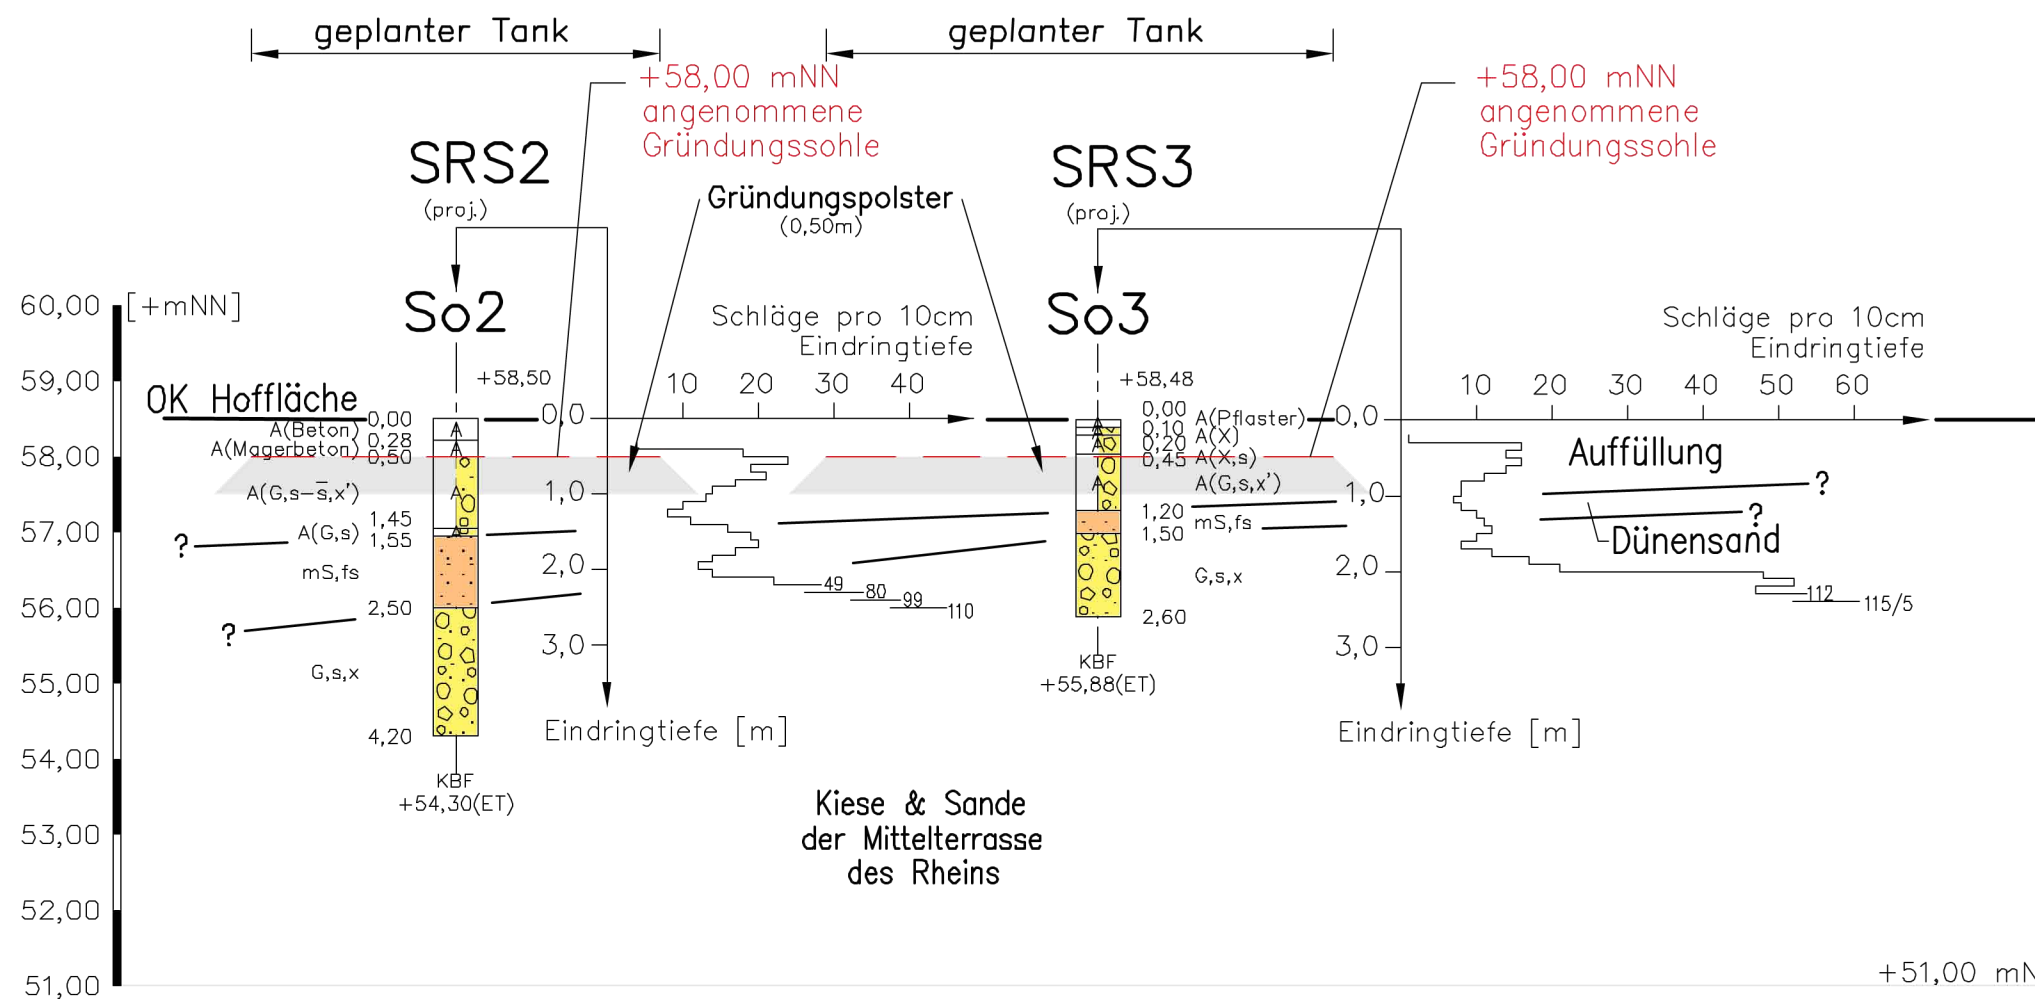

Zeichenerklärung :

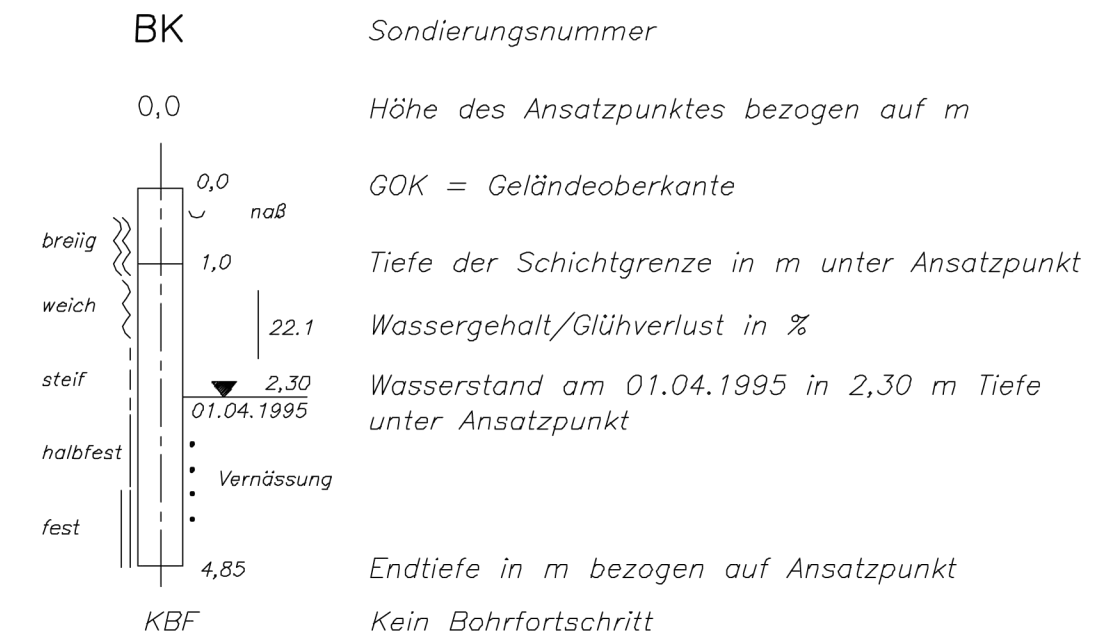

| | | | | | |
|-------|--|------------------------|----------|--|--------------------------|
| G g | | Kies, kiesig | gG,mG,fG | | Grob-,Mittel-,Feinkies |
| S s | | Sand, sandig | gg,mg,fg | | grob-,mittel-,feinkiesig |
| U u | | Schluff, schluffig | gS,mS,fS | | Grob-,Mittel-,Feinsand |
| T t | | Ton, tonig | gs,ms,fs | | grob-,mittel-,feinsandig |
| H h | | Torf, torfig | | | |
| | | Humus, humos | | | |
| x y | | steinig, mit Blöcken | | | |
| Mu,A | | Mutterboden-Auffüllung | | | |
| Z Z,v | | Fels, Fels verwittert | | | |

...'= schwach(z.B.: t'= schwach tonig); - = stark (z.B.: s̄ = stark sandig)

Alle Maße und Höhen sind bauseits zu prüfen !

| | | |
|-------|-------------|------------------|
| Name: | Bearbeiter: | Projekt-Nummer : |
| | kü/ly | |
| | Datum: | |
| | Maßstab: | |
| | 1 : 100/100 | |
| | Anlage: | |
| | 2.1 | Bodenprofile |